




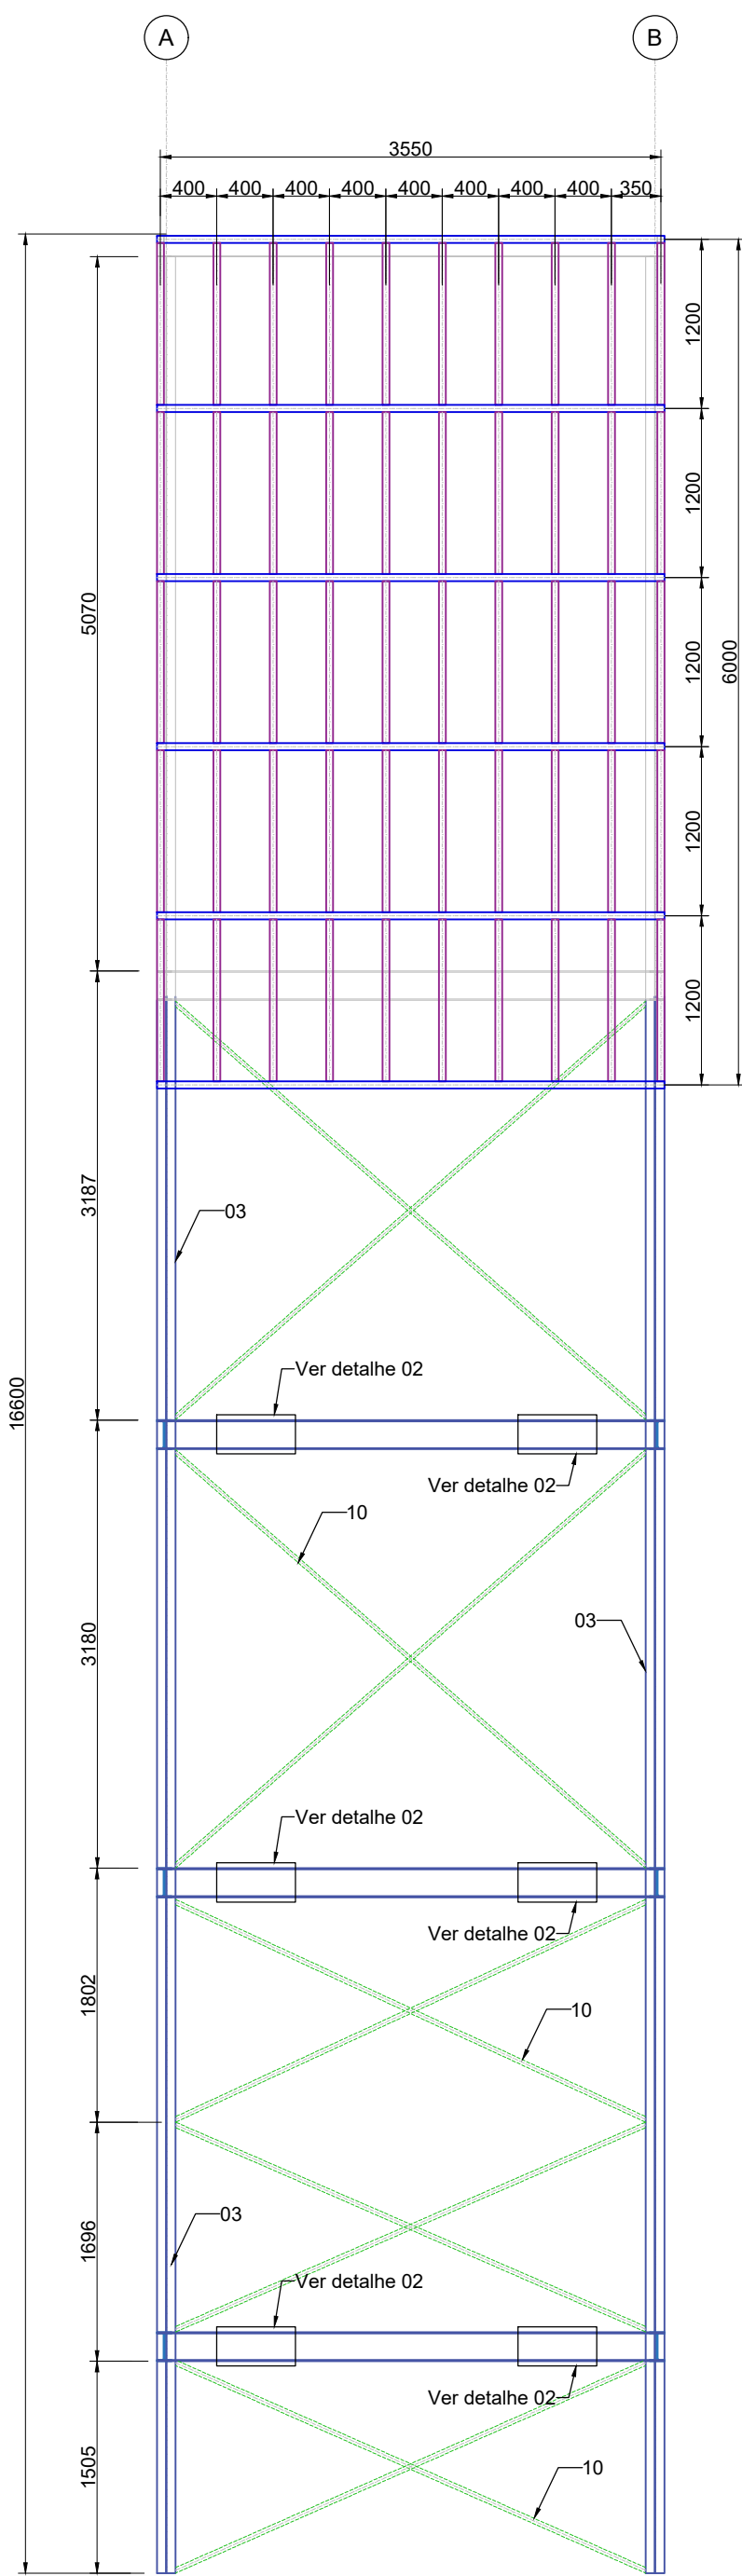


VISTA FECHAMENTO EIXO 3
ESC 1:75

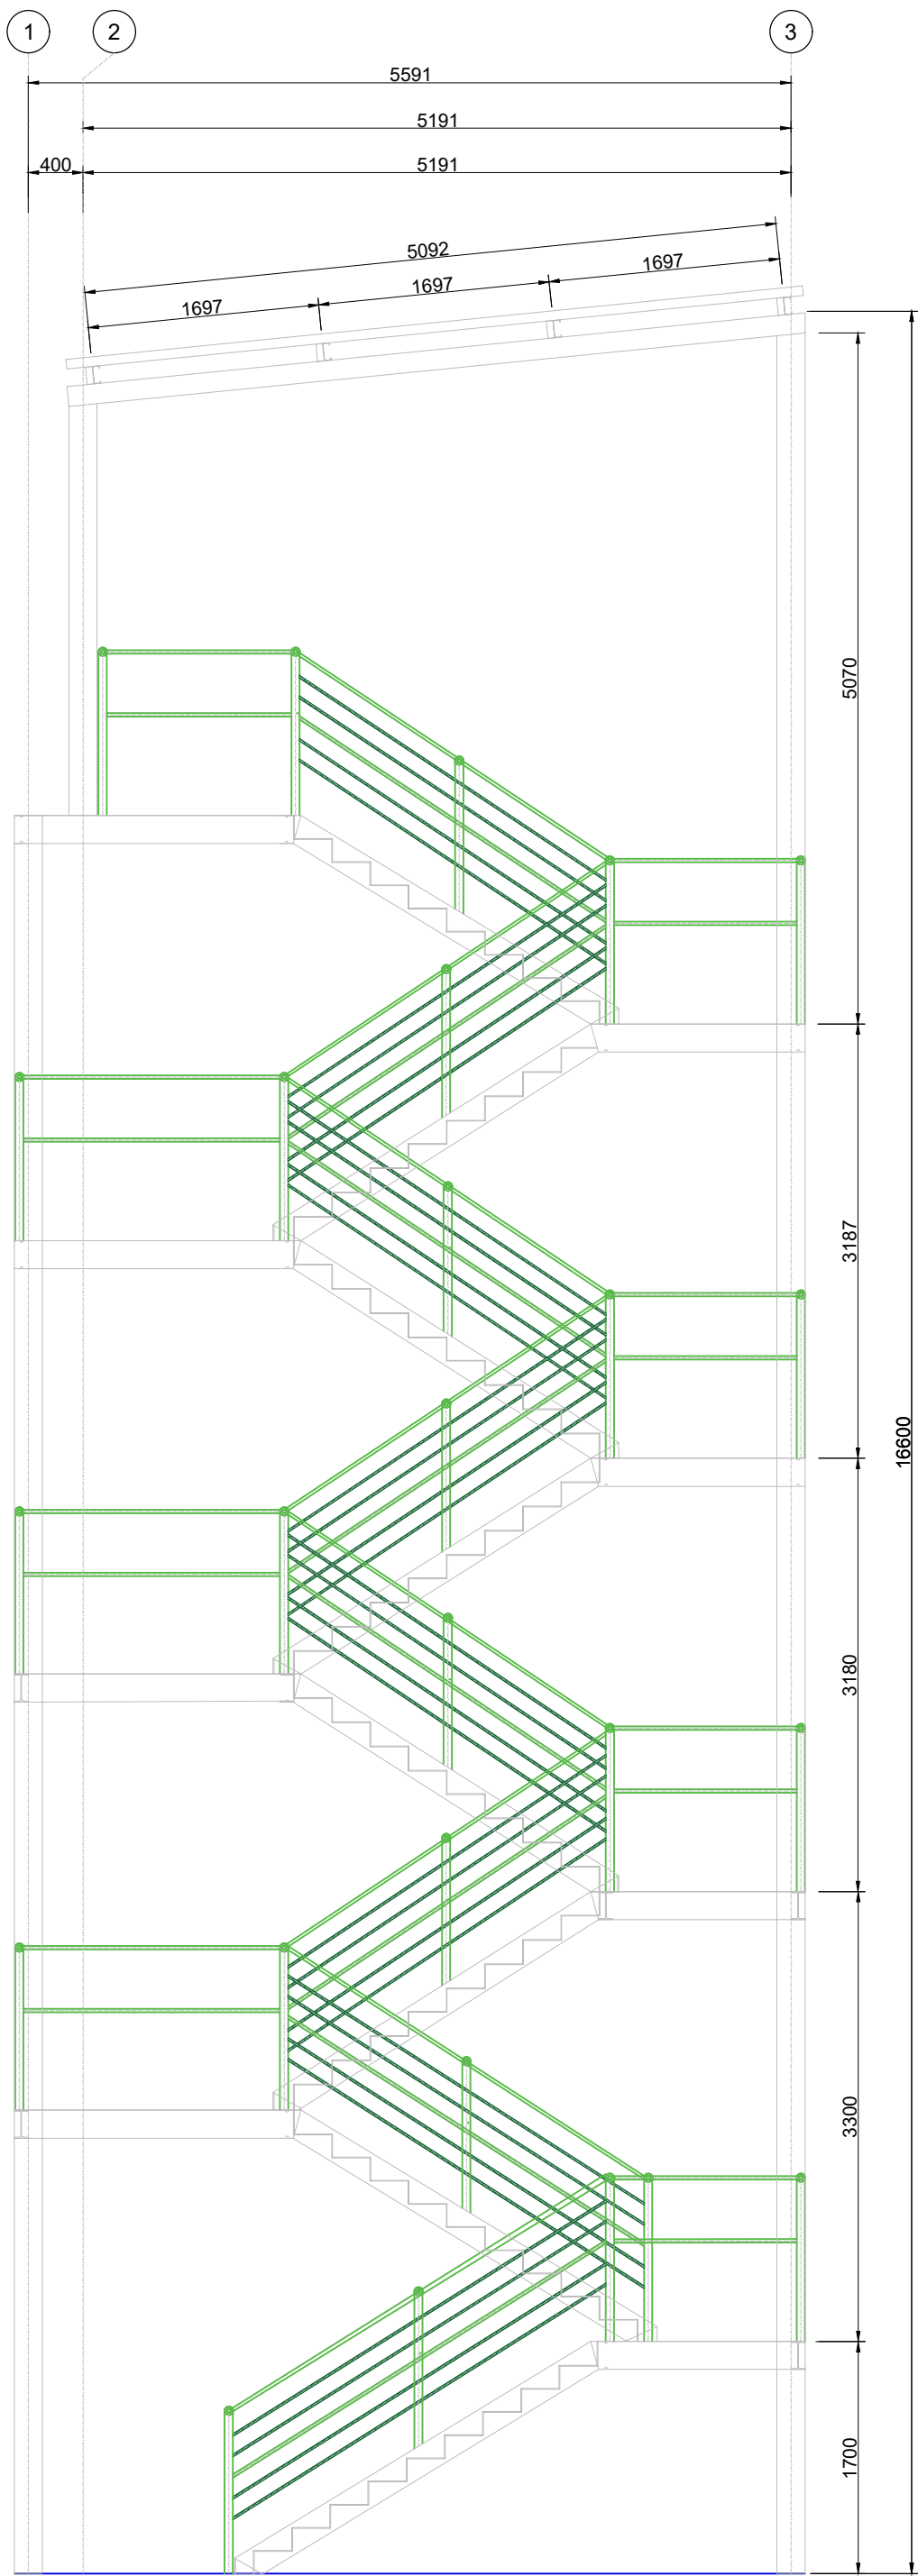


VISTA LATERAL GUARDA-CORPOS ESCADA
ESC 1:75

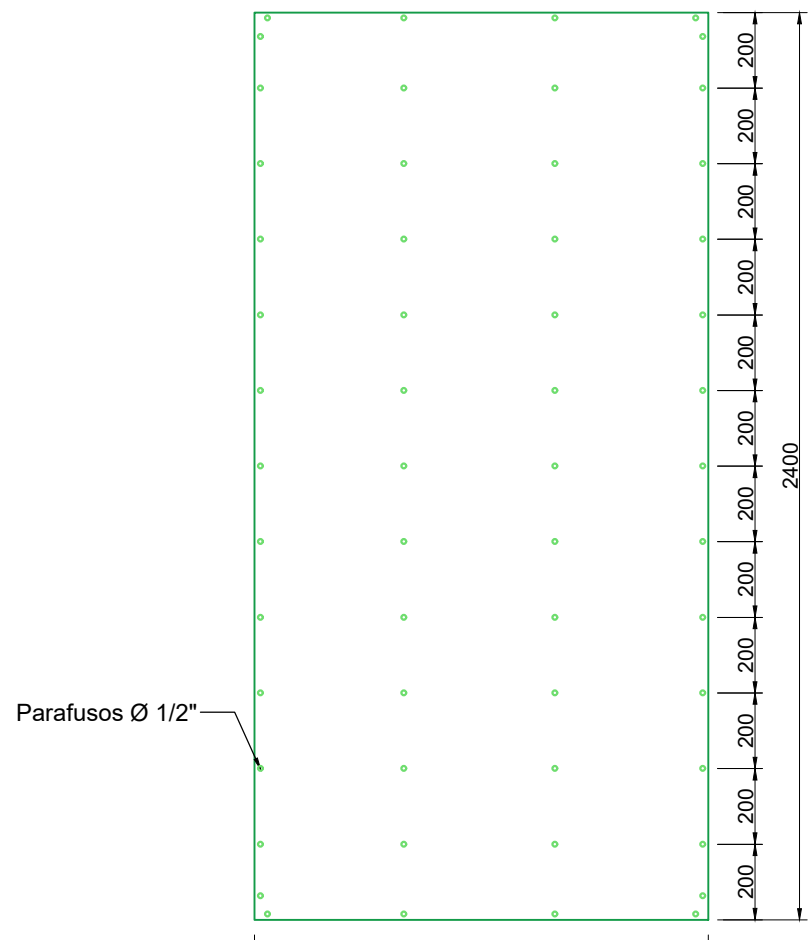


DETALHE DE FIXAÇÃO DOS PAINÉIS DE
FIBROCIMENTO
ESC 1:20

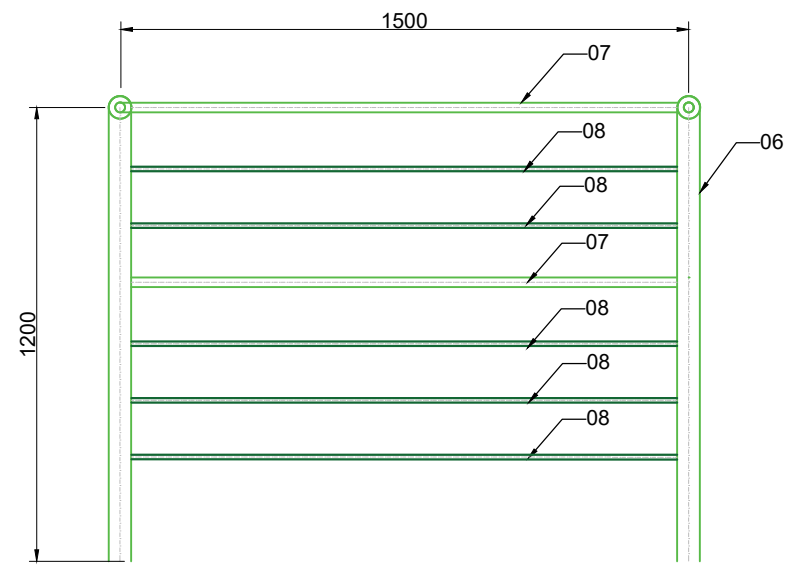


DETALHE GUARDA CORPOS INTERNOS
ESC 1:25

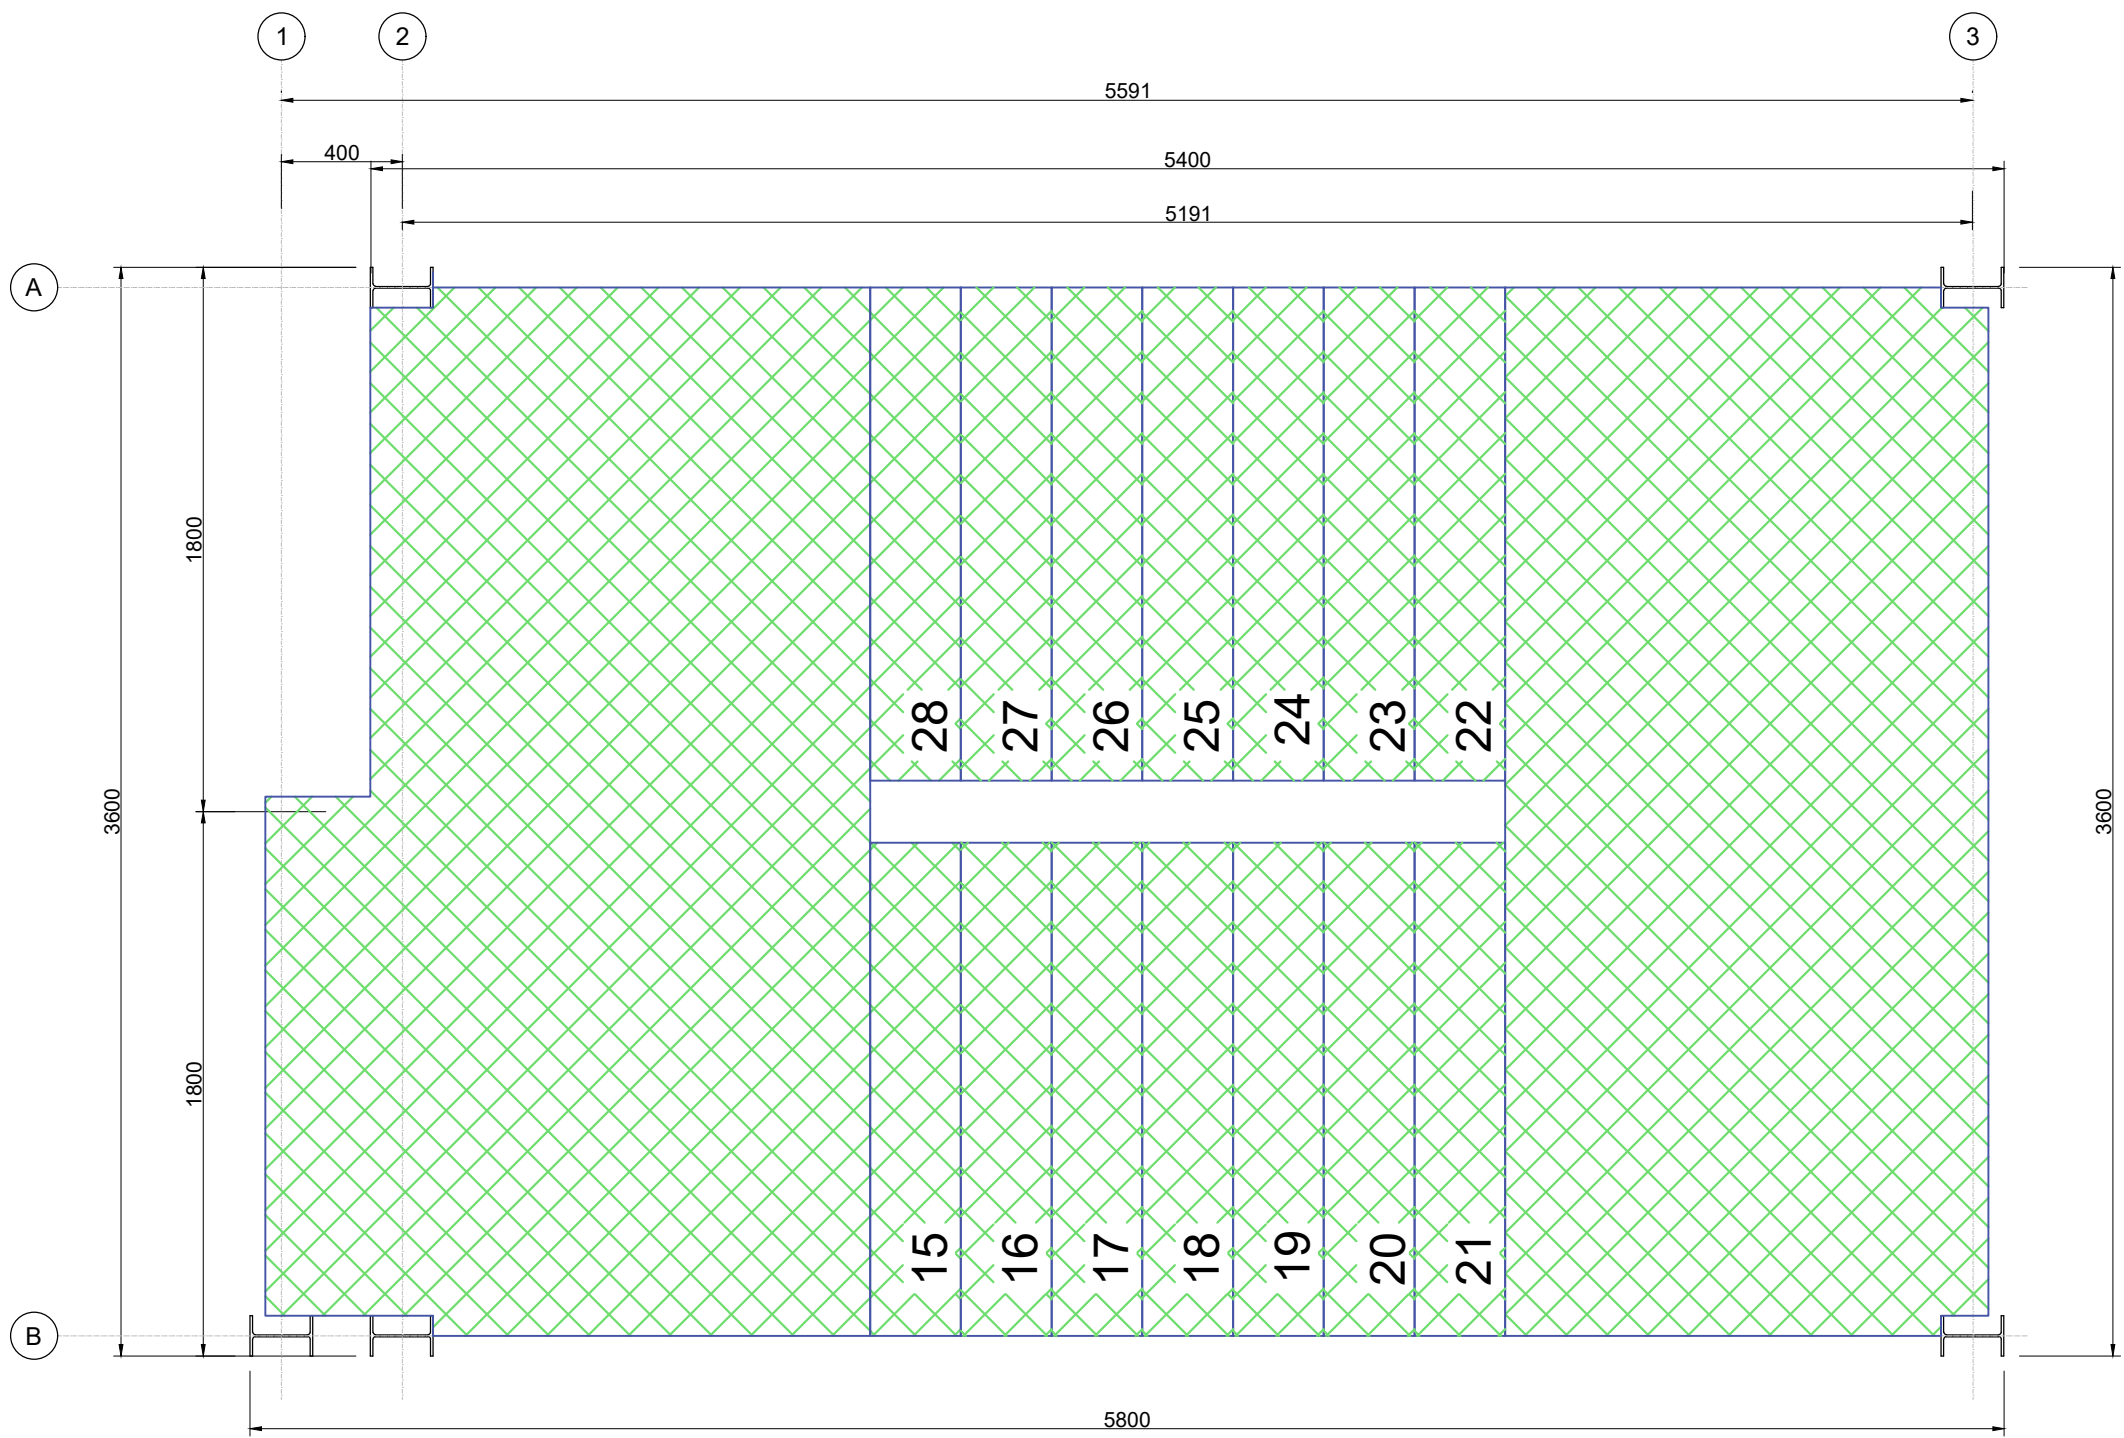

ESCADA 2º, 3º e 4º PAVIMENTO - CHAPAS DE PISO
ESC 1:25

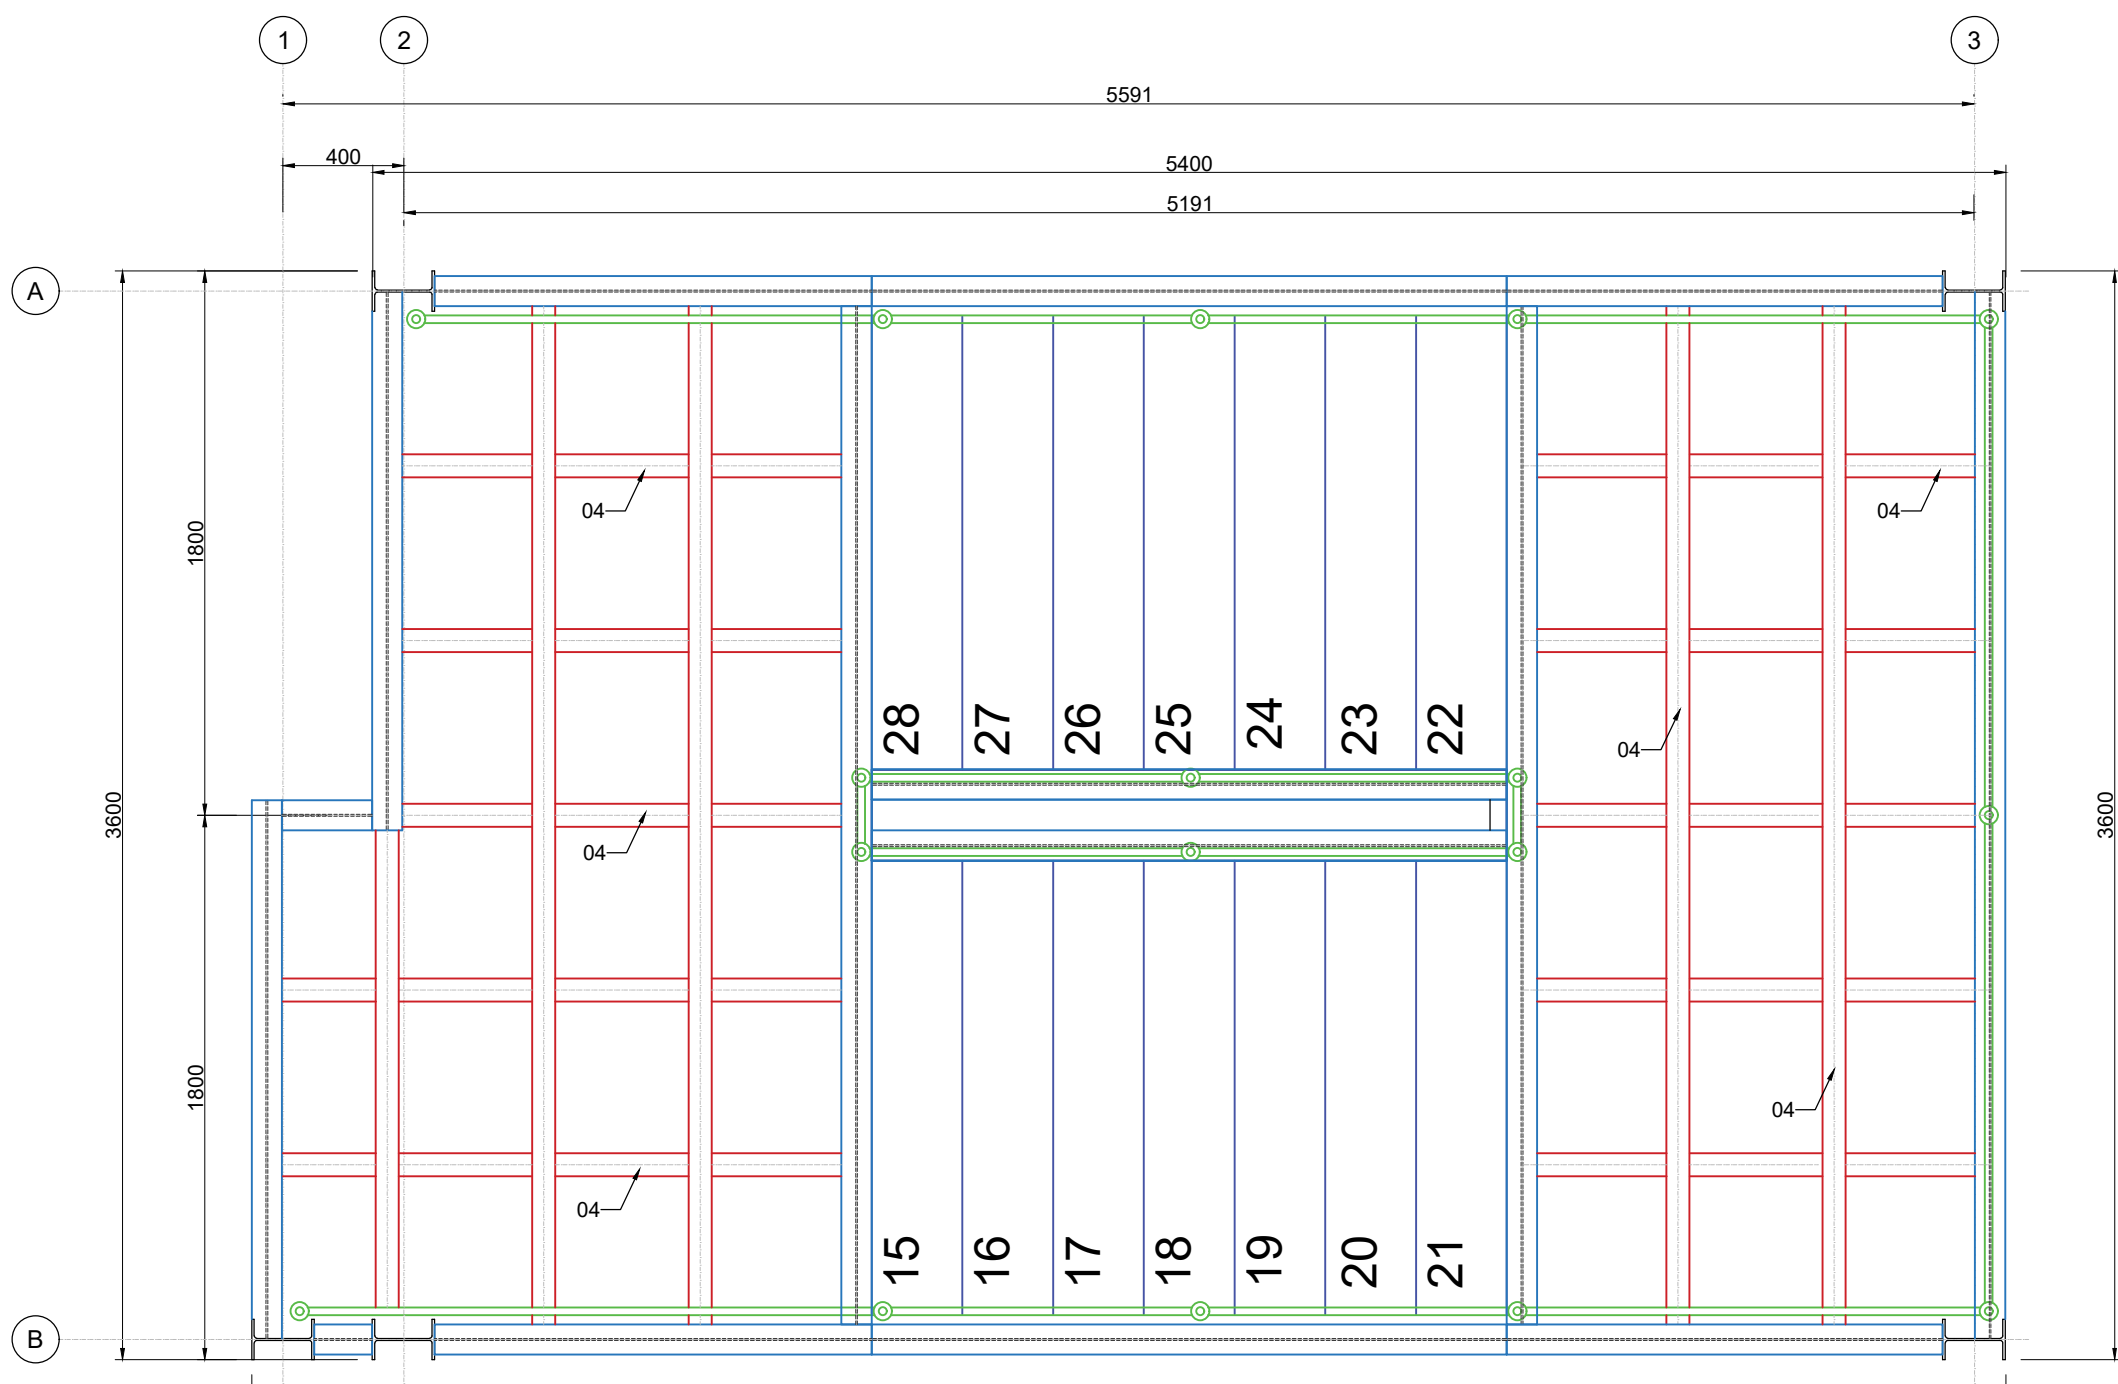

VISTA SUPERIOR 2º, 3º e
4º PAVIMENTO

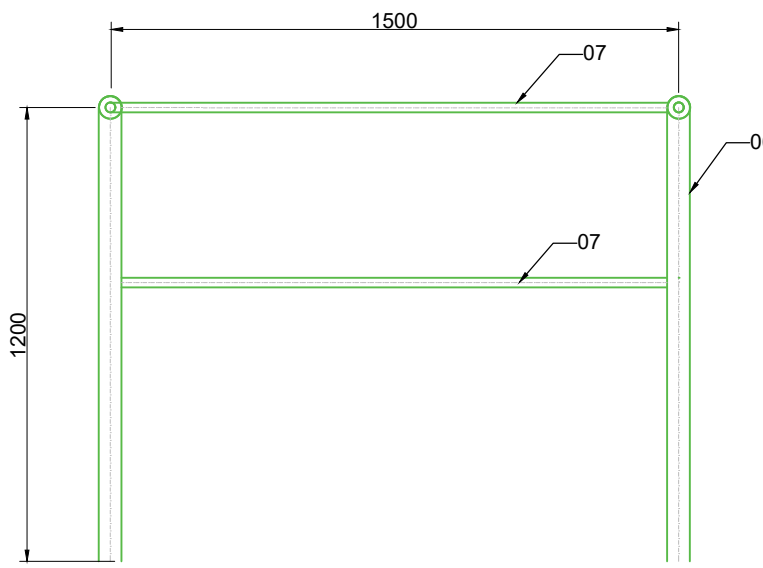

DETALHE GUARDA CORPOS EXTERNOS
ESC 1:25

DESCRIÇÃO DE ITENS		
ITEM	DESCRIÇÃO	MATERIAL
01	VIGAS SUPORTE DOS DEGRAUS	W 200 x 22,5
02	VIGAS SUPORTE DOS PATAMARES	W 200 x 22,5
03	PILARES	W 200 x 26,6
04	TRAVAS DOS PATAMARES	U 76,2 x 4,3
05	CHAPA DE PISO	Chapa Xadrez #1/4"
06	PILARETES GUARDA CORPO	Tubo Ø1.1/2" x 2mm
07	TRAVAS PRINCIPAIS GUARDA CORPO	Tubo Ø1.1/2" x 2mm
08	TRAVAS GUARDA CORPO	Tubo Ø1 x 2mm
09	SUPORTE FECHAMENTO	U 100x50x2,65
10	CONTRAVENTAMENTO LATERAL	Cantoneira L 1.1/2"x1/8"
12	VIGAS DE COBERTURA	W 150x13,0
13	TERÇAS DE COBERTURA	UE 127x50x17x2,25
14	CORRENTES	Cantoneira L 1"x1/8"
15	CONTRAVENTAMENTO COBERTURA	Barra red. Ø1/2"
16	CHAPA BASE	Chapa #5/8"
17	PARAFUSO	Parabolt PBA Ø1/2"
18	CHAPA DE LIGAÇÃO	Chapa #7/8"
19	PARAFUSO	Parabolt PBA Ø3/4"

CLIENTE SANTA_CASA		 CAESPRO CÁLCULO ESTRUTURAL E PROJETOS	CAESPRO CÁLCULO ESTRUTURAL E PROJETOS	
TÍTULO DA PRONCHIA ESCADA_METÁLICA			FONE: (012) 9.8155-7958 / (012) 983.881-1157 www.caespro.com.br e-mail: cdaefranco@caespro.com	
OBRA SANTA_CASA		RESP. TÉCNICO CSF. Profa. Rosane COSTA-10033336467-CP	PROJETO 28/03/2024	ARQUIVO SANTA_CASA_MET_PF_000_REV00.dwg
LOCAL DA OBRA ESPIRITO_SANTO_DO_PINHAL_SP		E PROJETO SE ENcontra NA 1ª E REPRESENTAÇÃO TOTAL DO TERRENO, SEM A NOTAR OBRIGADO		
		ESQ. PLANT	N.º MET	PROPORÇÃO: 03_04