




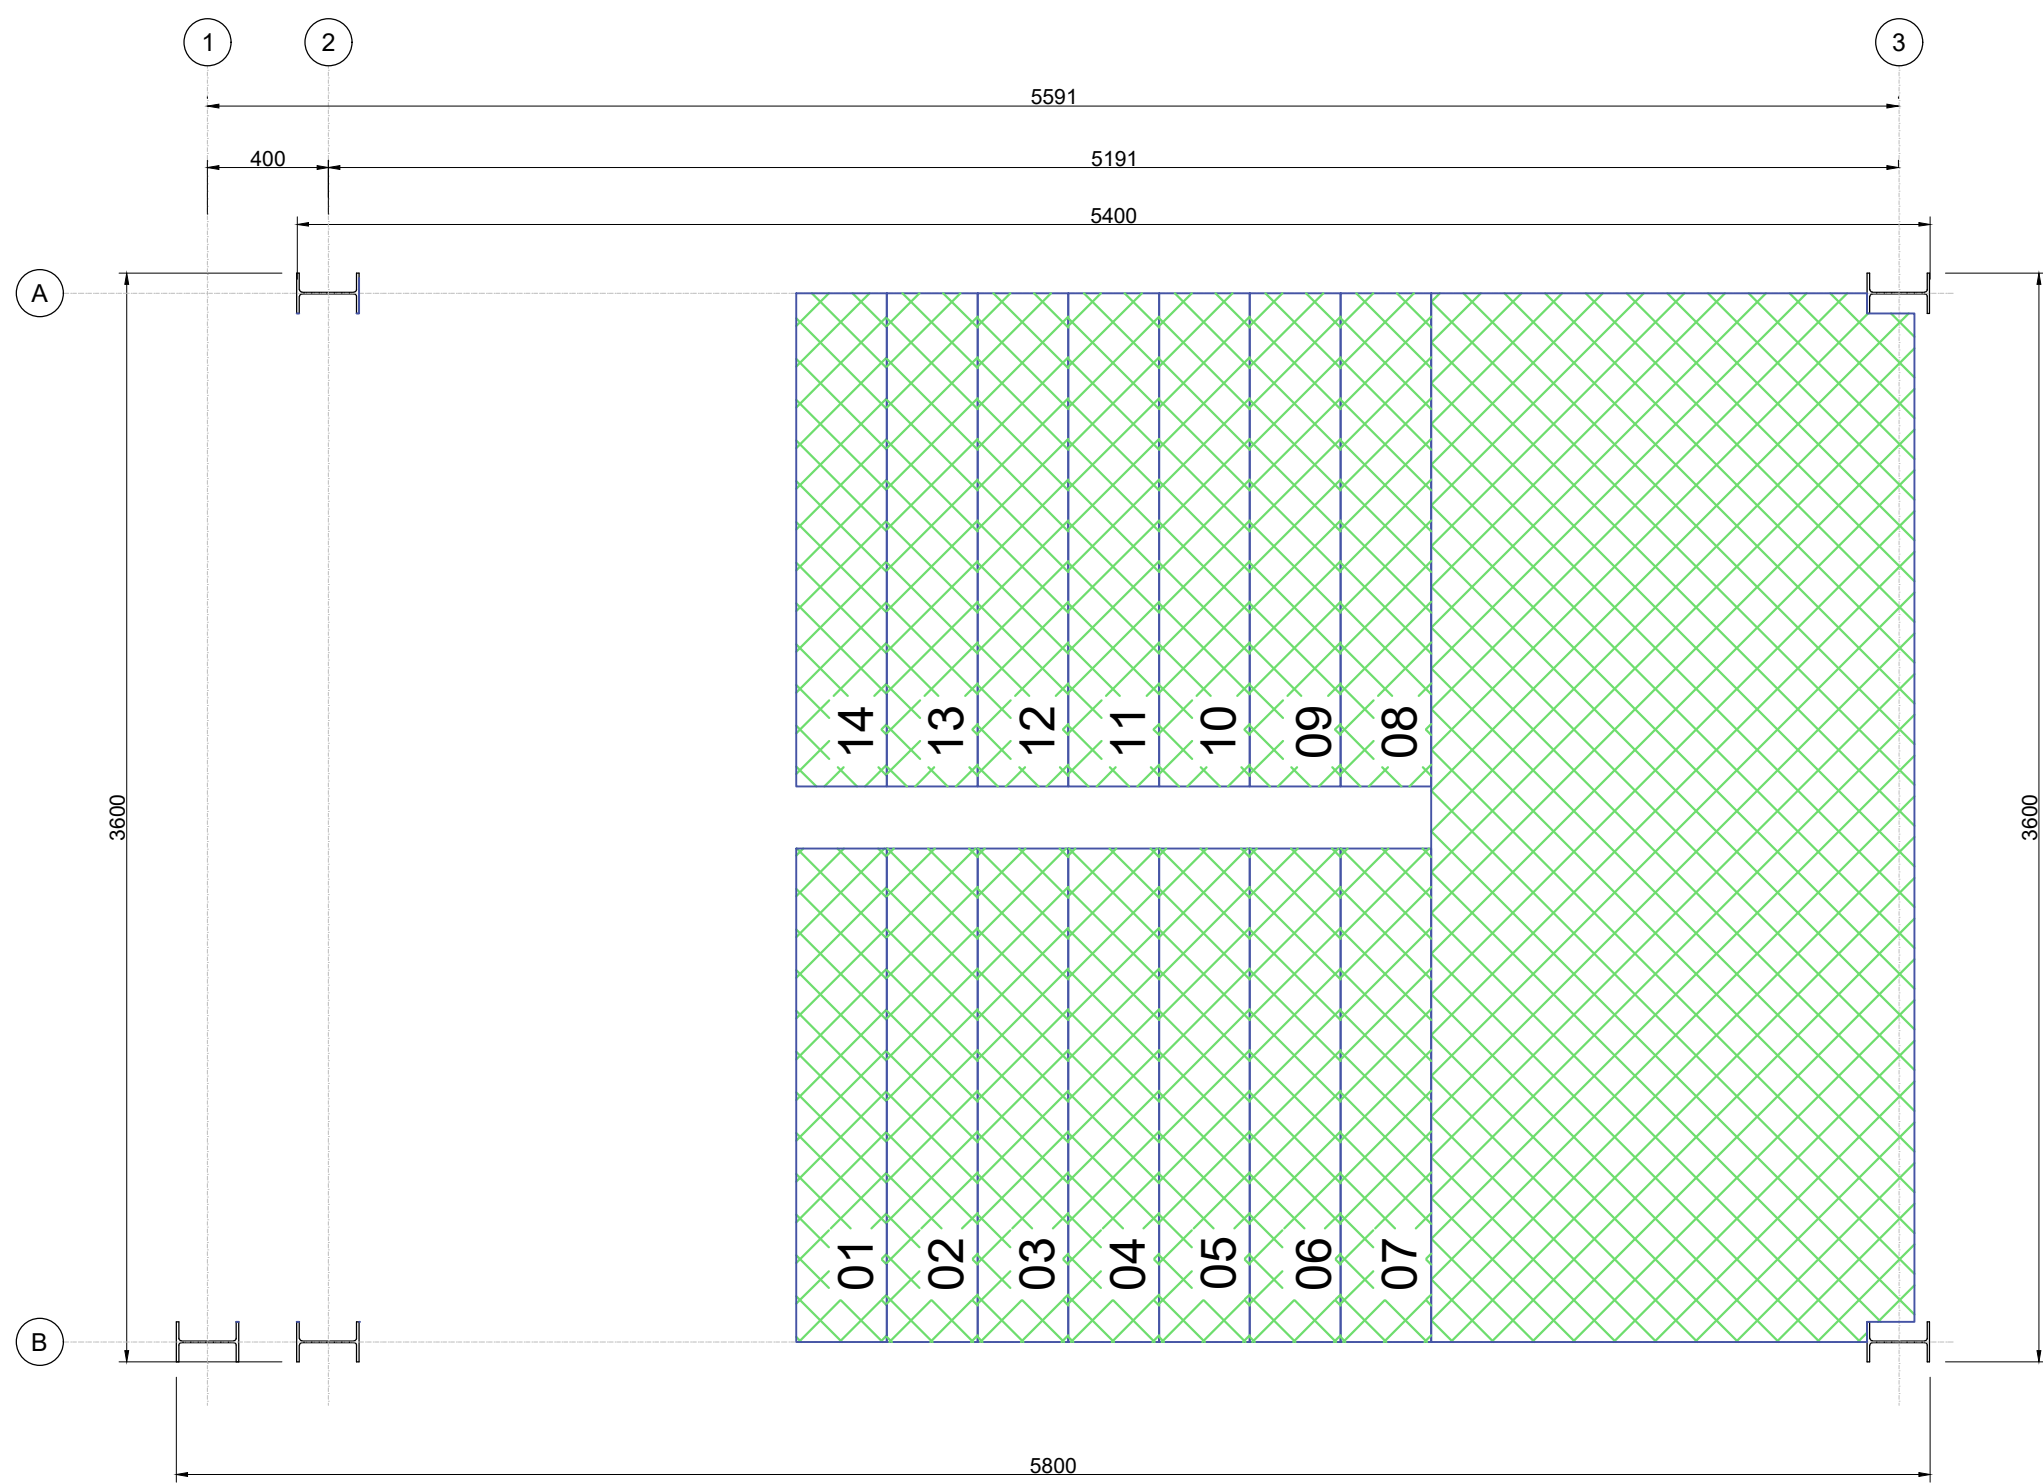


ESCALADA - 1º PAVIMENTO - CHAPAS DE PISO
ESC 1:25

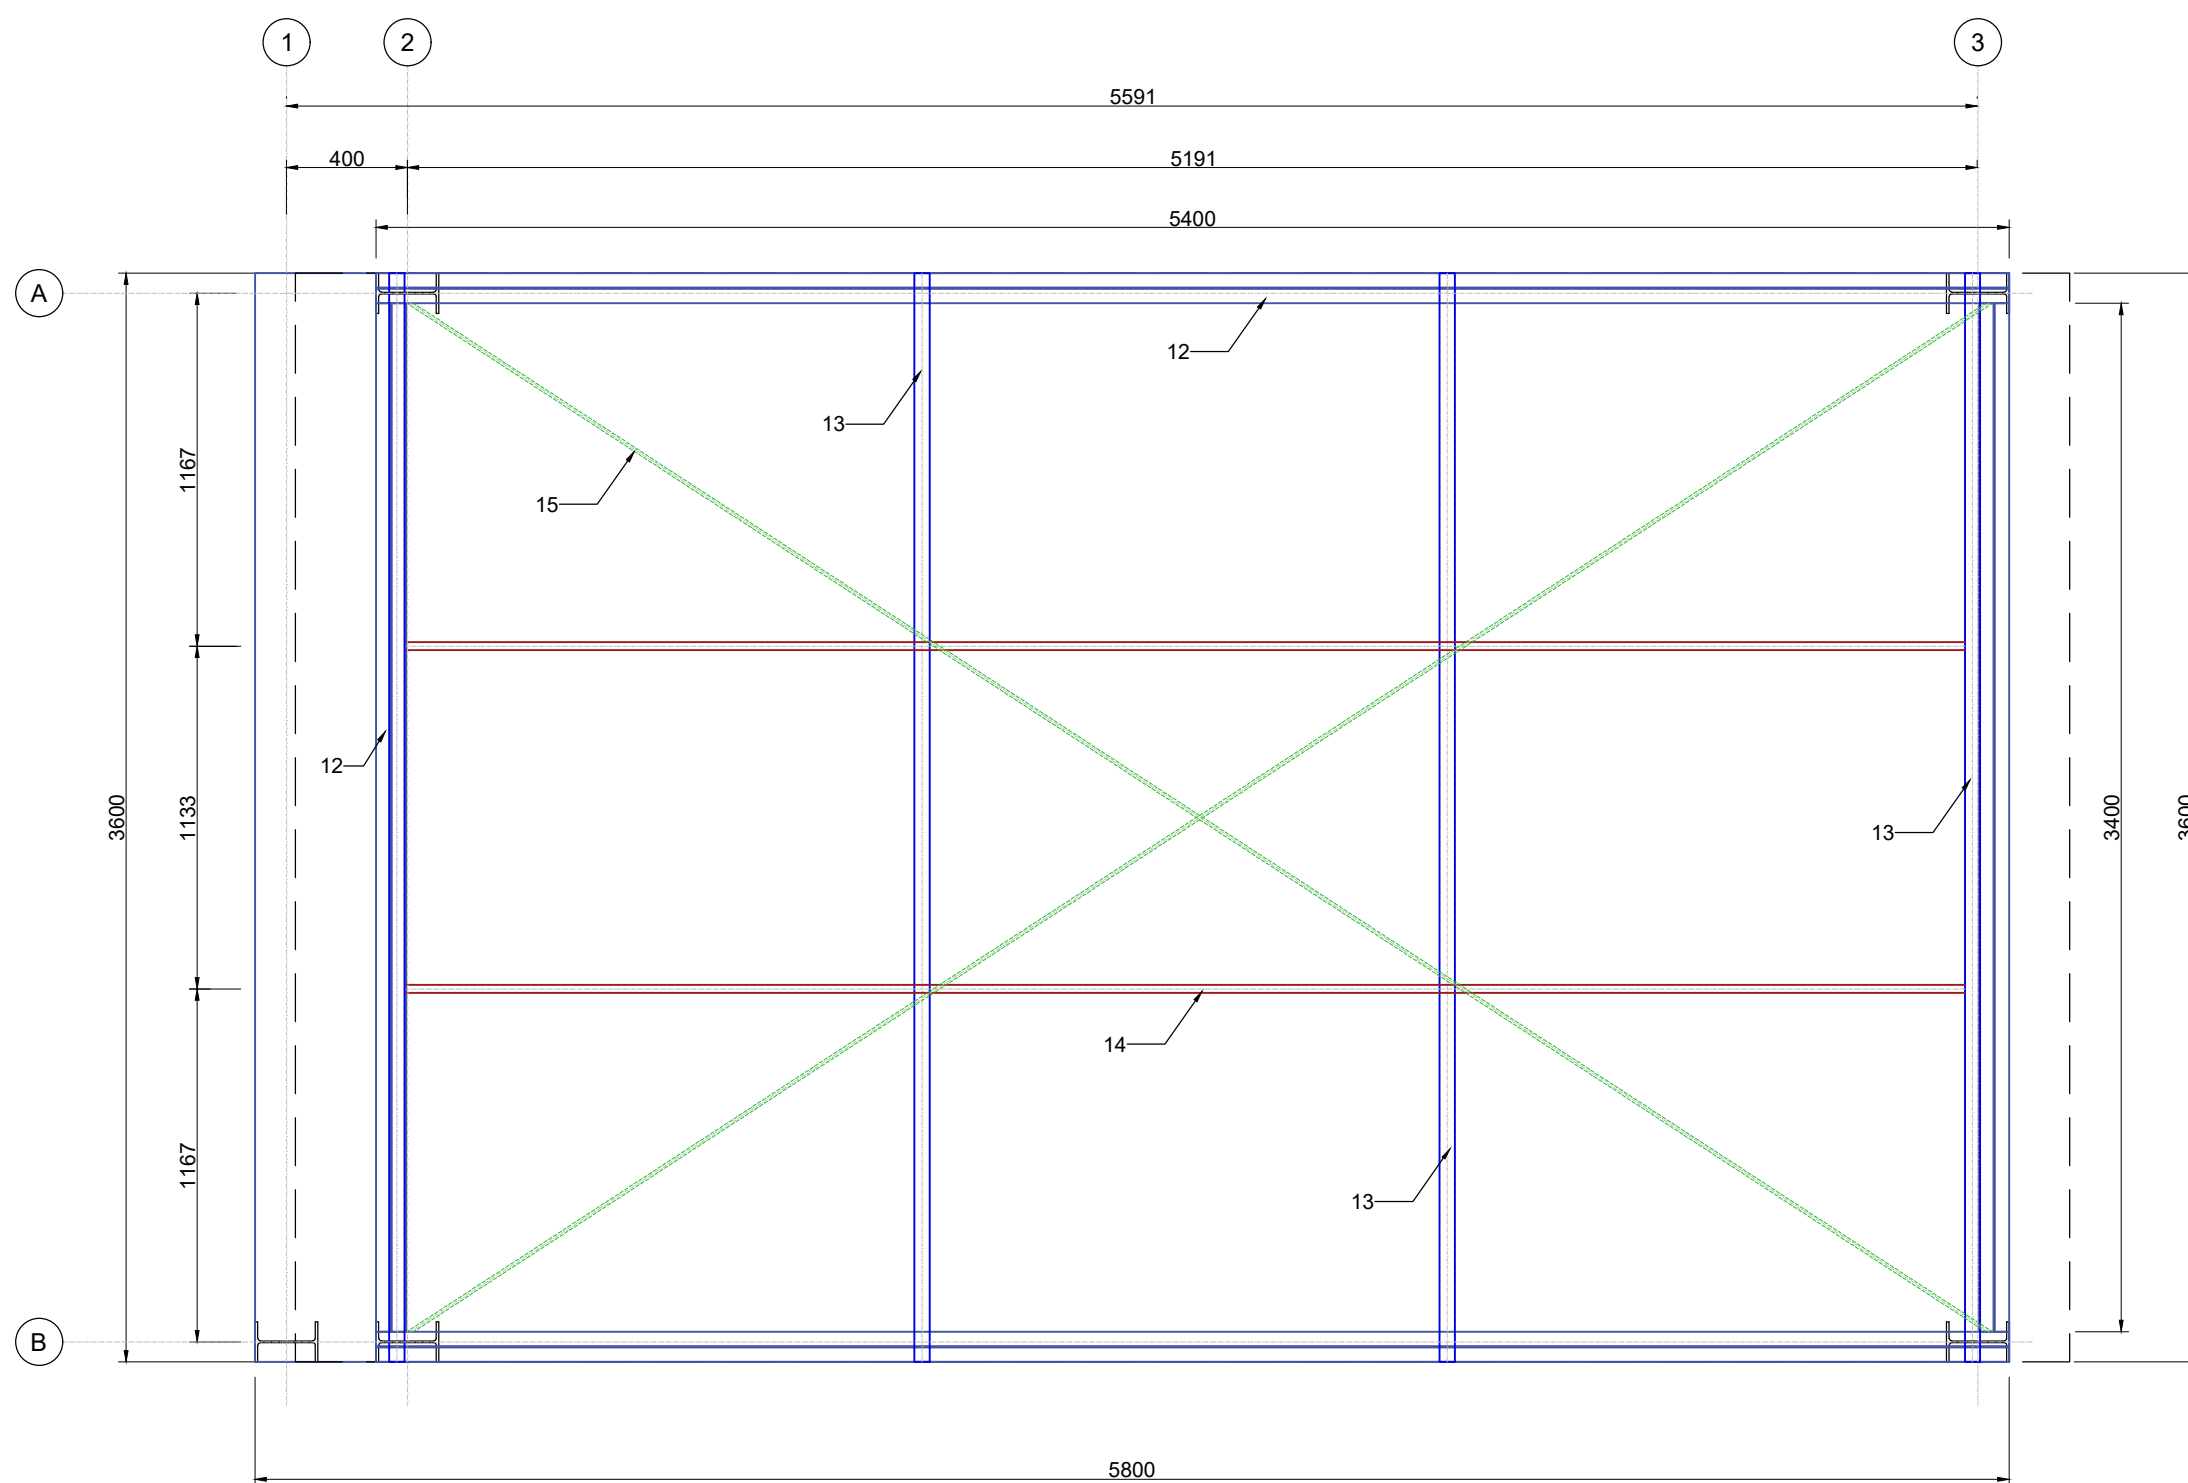

ESTRUTURA COBERTURA
ESC 1:25

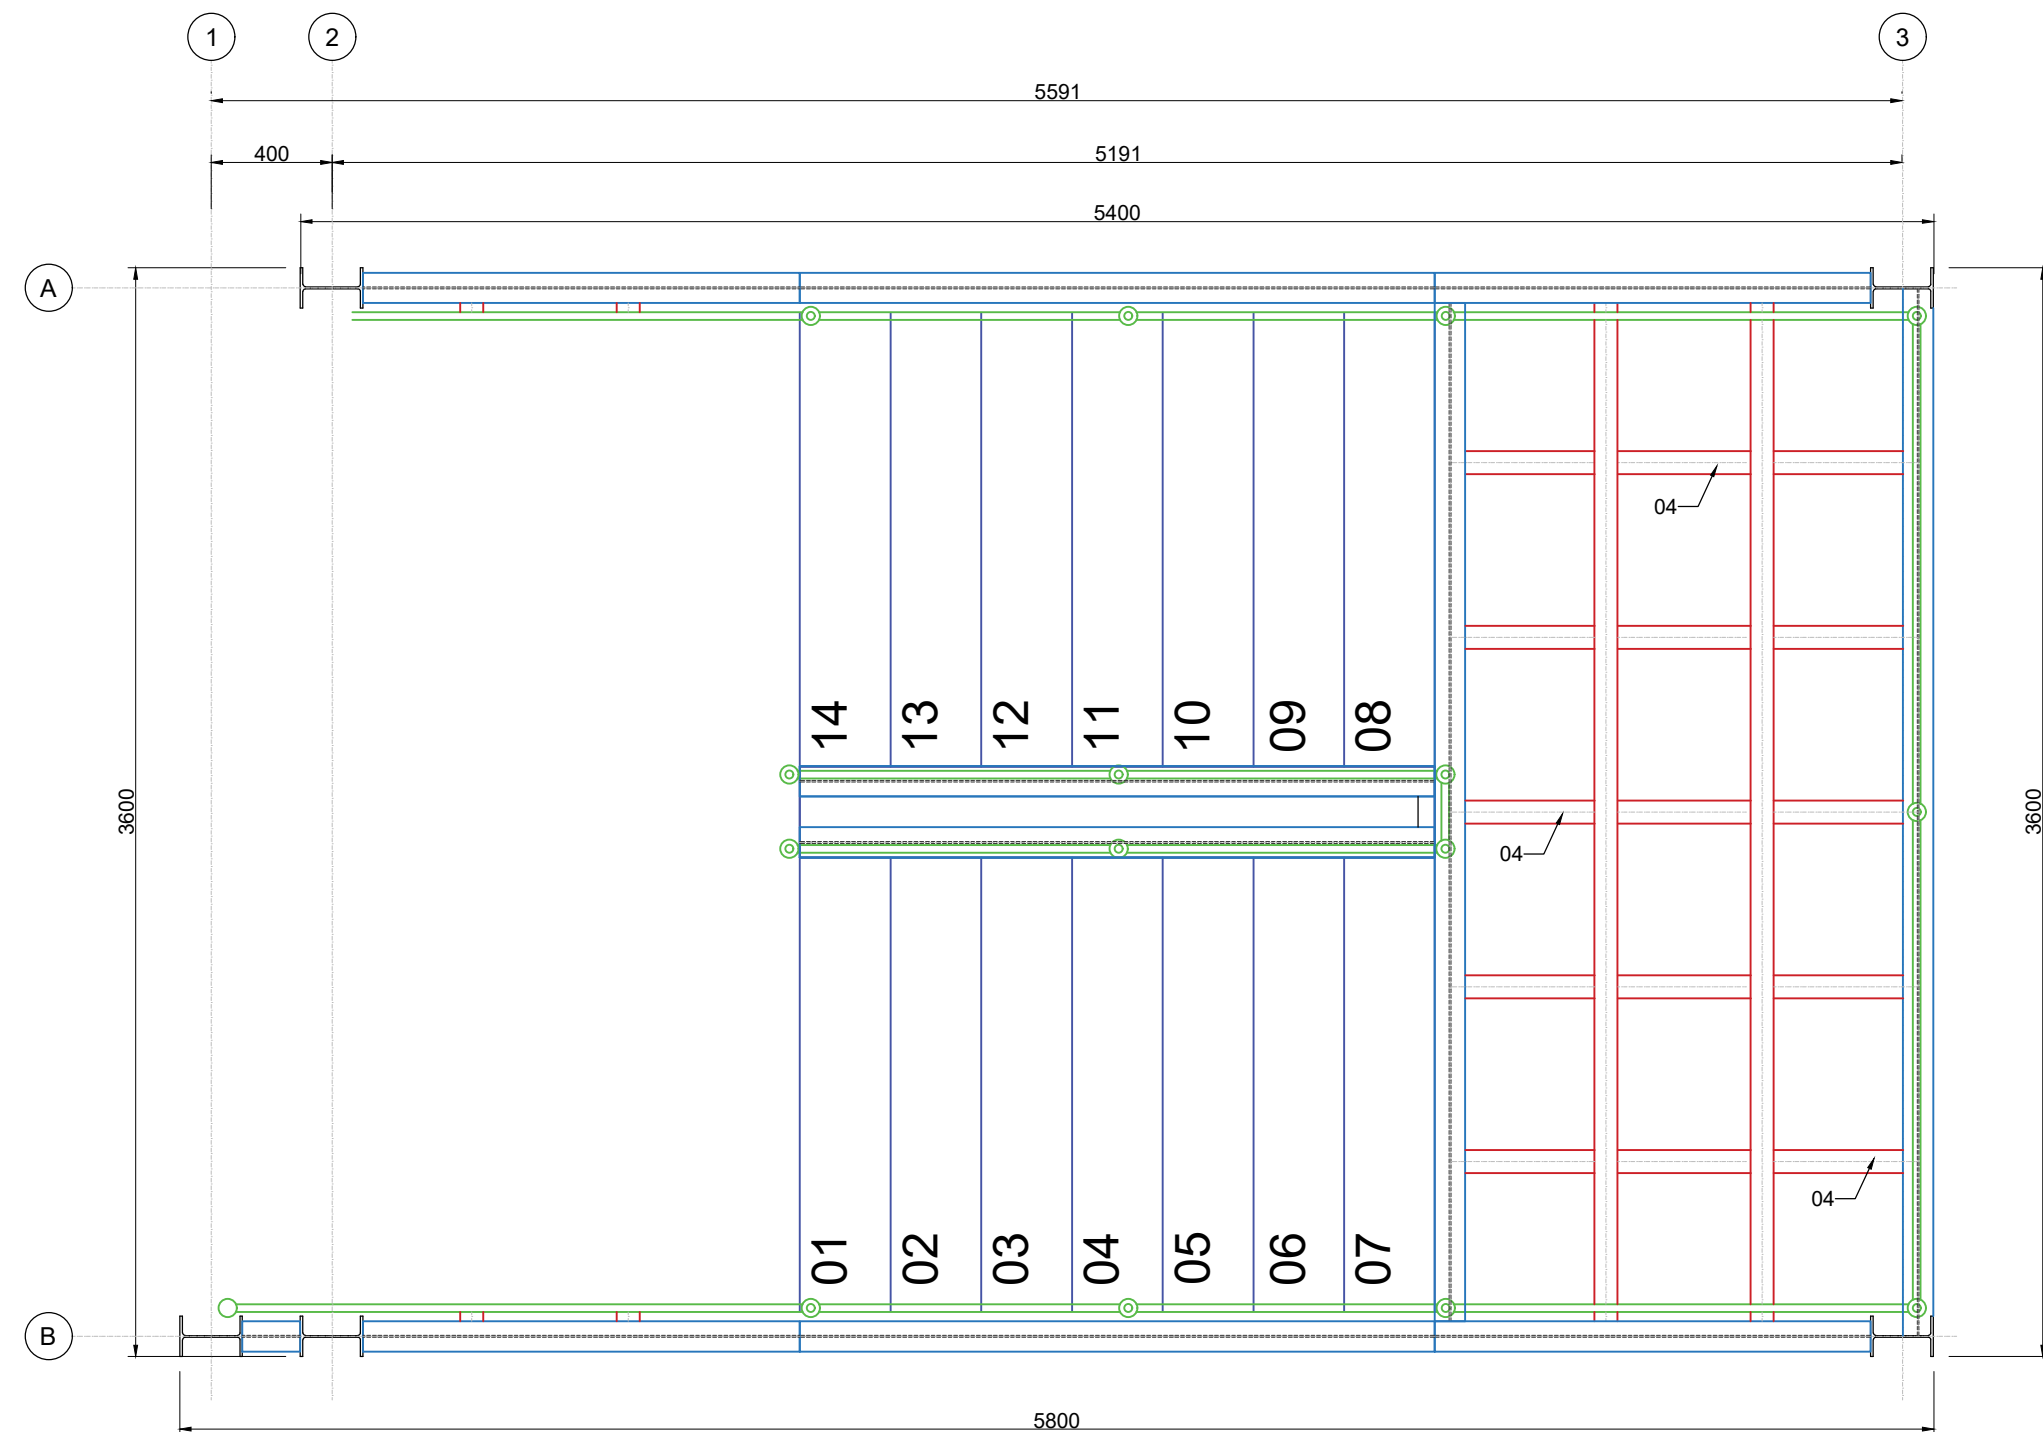


VISTA SUPERIOR - 1º PAVIMENTO
ESC 1:25

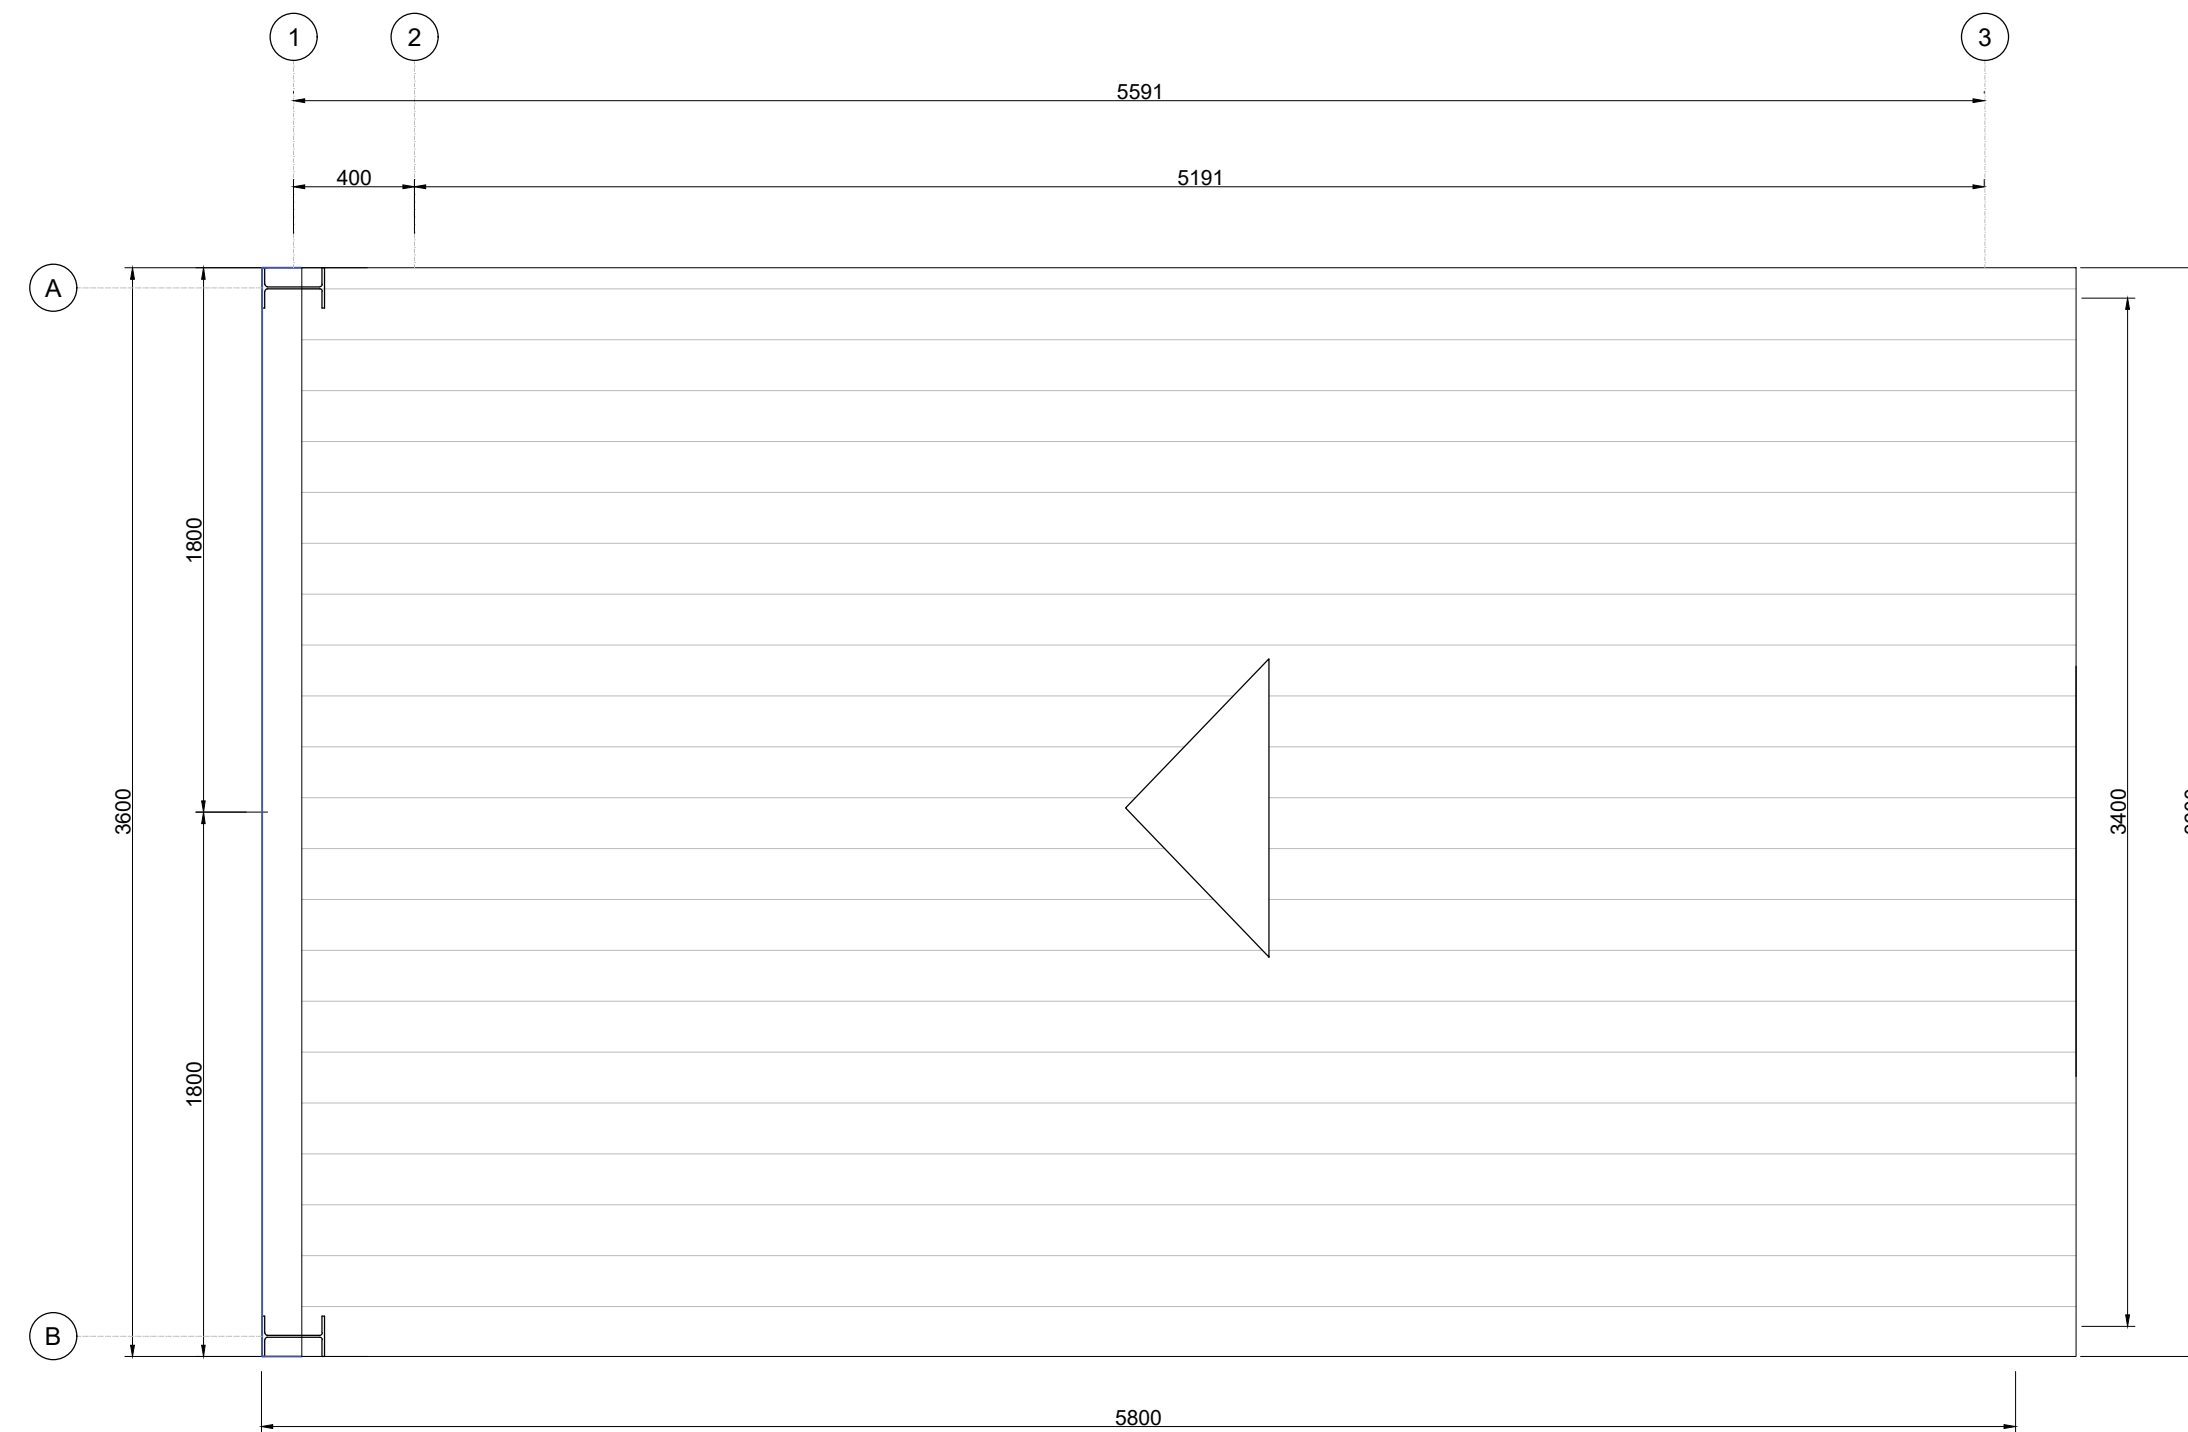


VISTA SUPERIOR - COBERTURA
ESC 1:25


DESCRIÇÃO DE ITENS		
ITEM	DESCRIÇÃO	MATERIAL
01	VIGAS SUPORTE DOS DEGRAUS	W 200 x 22,5
02	VIGAS SUPORTE DOS PATAMARES	W 200 x 22,5
03	PILARES	W 200 x 26,6
04	TRAVAS DOS PATAMARES	U 76,2 x 4,3
05	CHAPA DE PISO	Chapa Xadrez #1/4"
06	PILARETES GUARDA CORPO	Tubo Ø1.1/2" x 2mm
07	TRAVAS PRINCIPAIS GUARDA CORPO	Tubo Ø1.1/2" x 2mm
08	TRAVAS GUARDA CORPO	Tubo Ø1 x 2mm
09	SUPORTE FECHAMENTO	U 100x50x2,65
10	CONTRAVENTAMENTO LATERAL	Cantoneira L 1.1/2"x1/8"
12	VIGAS DE COBERTURA	W 150x13,0
13	TERÇAS DE COBERTURA	UE 127x50x17x2,25
14	CORRENTES	Cantoneira L 1"x1/8"
15	CONTRAVENTAMENTO COBERTURA	Barra red. Ø1/2"
16	CHAPA BASE	Chapa #5/8"
17	PARAFUSO	Parabolt PBA Ø1/2"
18	CHAPA DE LIGAÇÃO	Chapa #7/8"
19	PARAFUSO	Parabolt PBA Ø3/4"

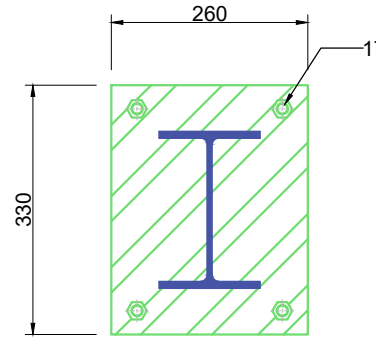


DETALHE 01 - PLACA DE BASE
"Corte A"
ESC 1:10

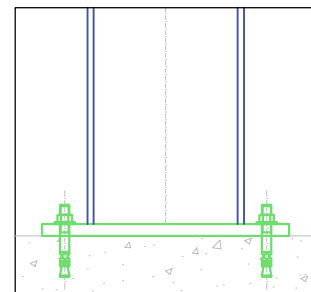


DETALHE 01 - PLACA DE BASE
ESC 1:10

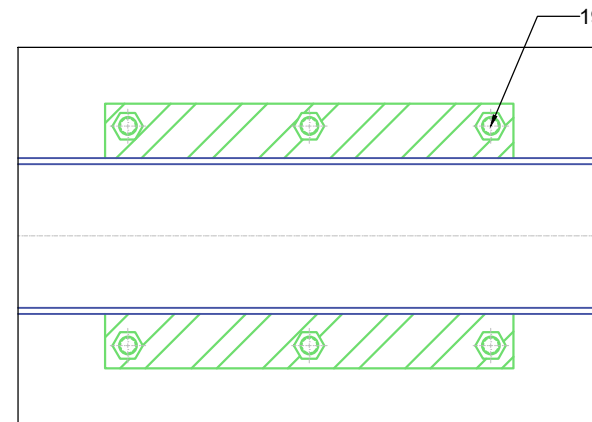


DETALHE 02 - FIXAÇÃO DAS VIGAS
"Corte A"
ESC 1:10

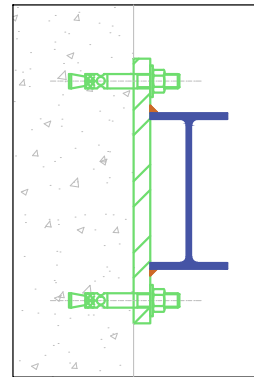

DETALHE 02 - FIXAÇÃO DAS VIGAS
ESC 1:10

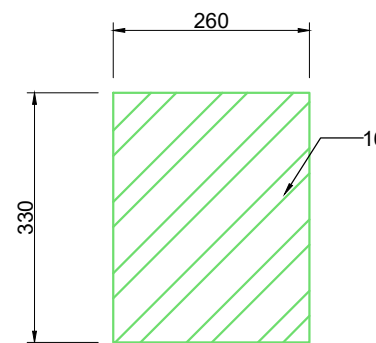

DETALHE CHAPA 01
ESC 1:10

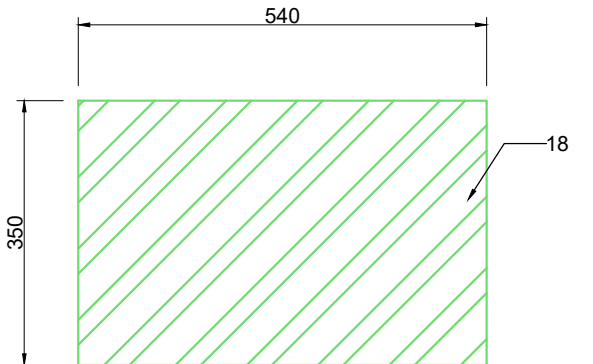

DETALHE CHAPA 02
ESC 1:10